


résidence  
**DES ARTS**

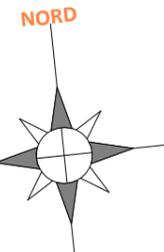


R+4	P2	Appartement 401	
		Hall	3.44 m <sup>2</sup>
		Cellier	2.54 m <sup>2</sup>
		Séjour - Cuisine	23.31 m <sup>2</sup>
		CH. 1	15.42 m <sup>2</sup>
		Sde	7.49 m <sup>2</sup>
		<b>Surface habitable</b>	<b>52.20 m<sup>2</sup></b>
		Terrasse	9.01 m <sup>2</sup>
		<b>Total général</b>	<b>61.21 m<sup>2</sup></b>

15-02-2022



**CLN** architecture  
Clement LEBERT  
546, rue Etienne Lenoir  
30900 NIMES

**Gesimco** PROMOTION  
67, avenue Jean Jaurès  
30 900 NIMES

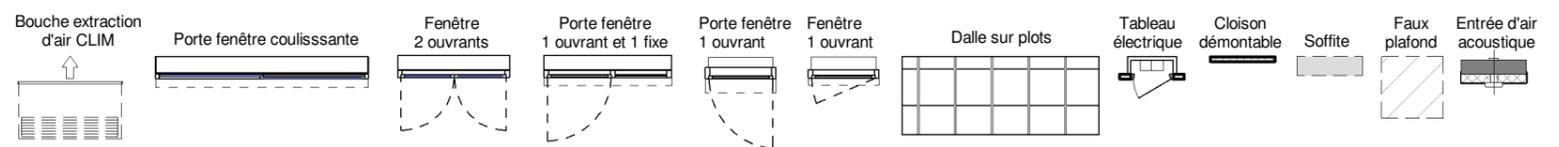

Des modifications sont susceptibles d'être apportées à ce plan en fonction des contraintes techniques ou réglementaires de la construction, tant en ce qui concerne les dimensions libres que l'équipement. Les retombées, faux-plafonds, soffites, ainsi que l'emplacement des équipements sont figurés à titre indicatif.