



R+1


P3

Appartement N° 104

Séjour/Cuisine	32.37 m²
Chambre 1	14.52 m²
Chambre 2	9.85 m²
SdB	5.55 m²
WC	1.20 m²
Cellier	4.22 m²
Dgt	11.22 m²
SURF. HABITABLE	78.93 m²
Terrasse	14.19 m²
SURF. TOTALE	93.12 m²

Des modifications sont susceptibles d'être apportées à ce plan en fonction des contraintes techniques ou réglementaires de la construction, tant en ce qui concerne les dimensions libres que l'équipement. Les retombées, faux-plafonds, soffites, ainsi que l'emplacement des équipements sont figurés à titre indicatif.

21.10.2025

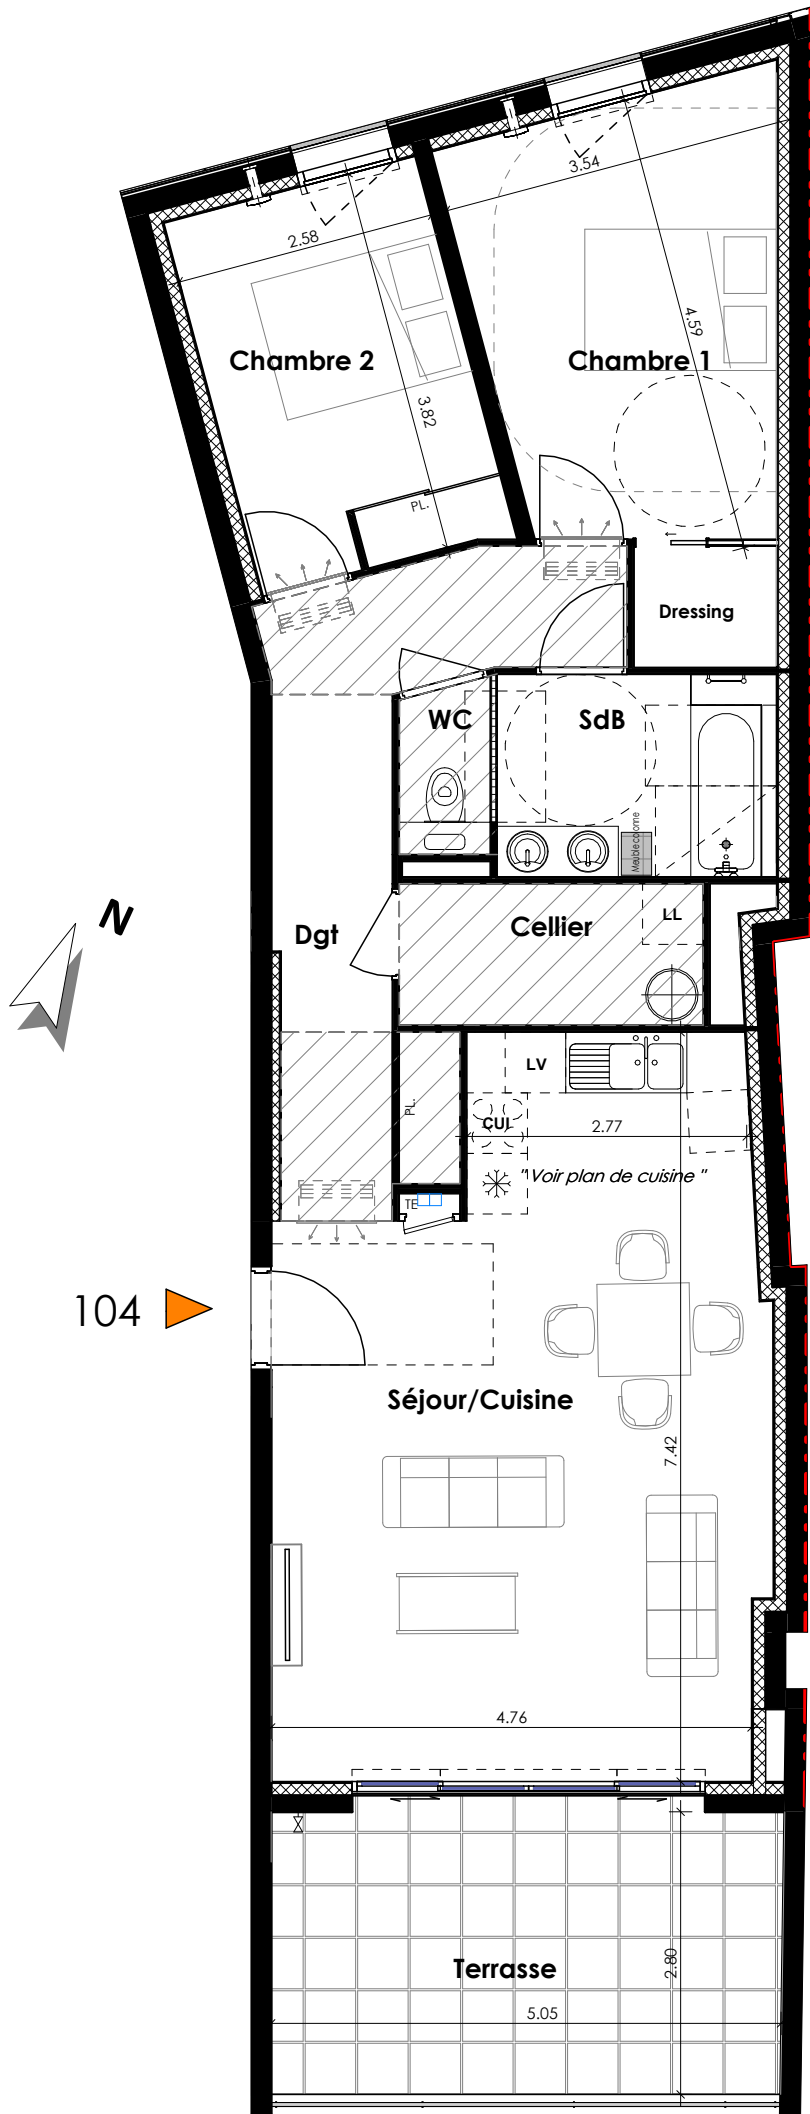

PROVISoire

