




R+2

P3


Appartement N° 201

Entrée	2.58 m²
Séjour/Cuisine	40.34 m²
Chambre 2	10.58 m²
Chambre 1	16.74 m²
SdE	5.62 m²
WC	1.34 m²
Cellier	3.05 m²
Dgt	1.86 m²
SURF. HABITABLE	82.11 m²
Terrasse	16.16 m²
SURF. TOTALE	98.27 m²

Des modifications sont susceptibles d'être apportées à ce plan en fonction des contraintes techniques ou réglementaires de la construction, tant en ce qui concerne les dimensions libres que l'équipement. Les retombées, faux-plafonds, soffites, ainsi que l'emplacement des équipements sont figurés à titre indicatif.

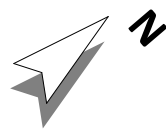

201

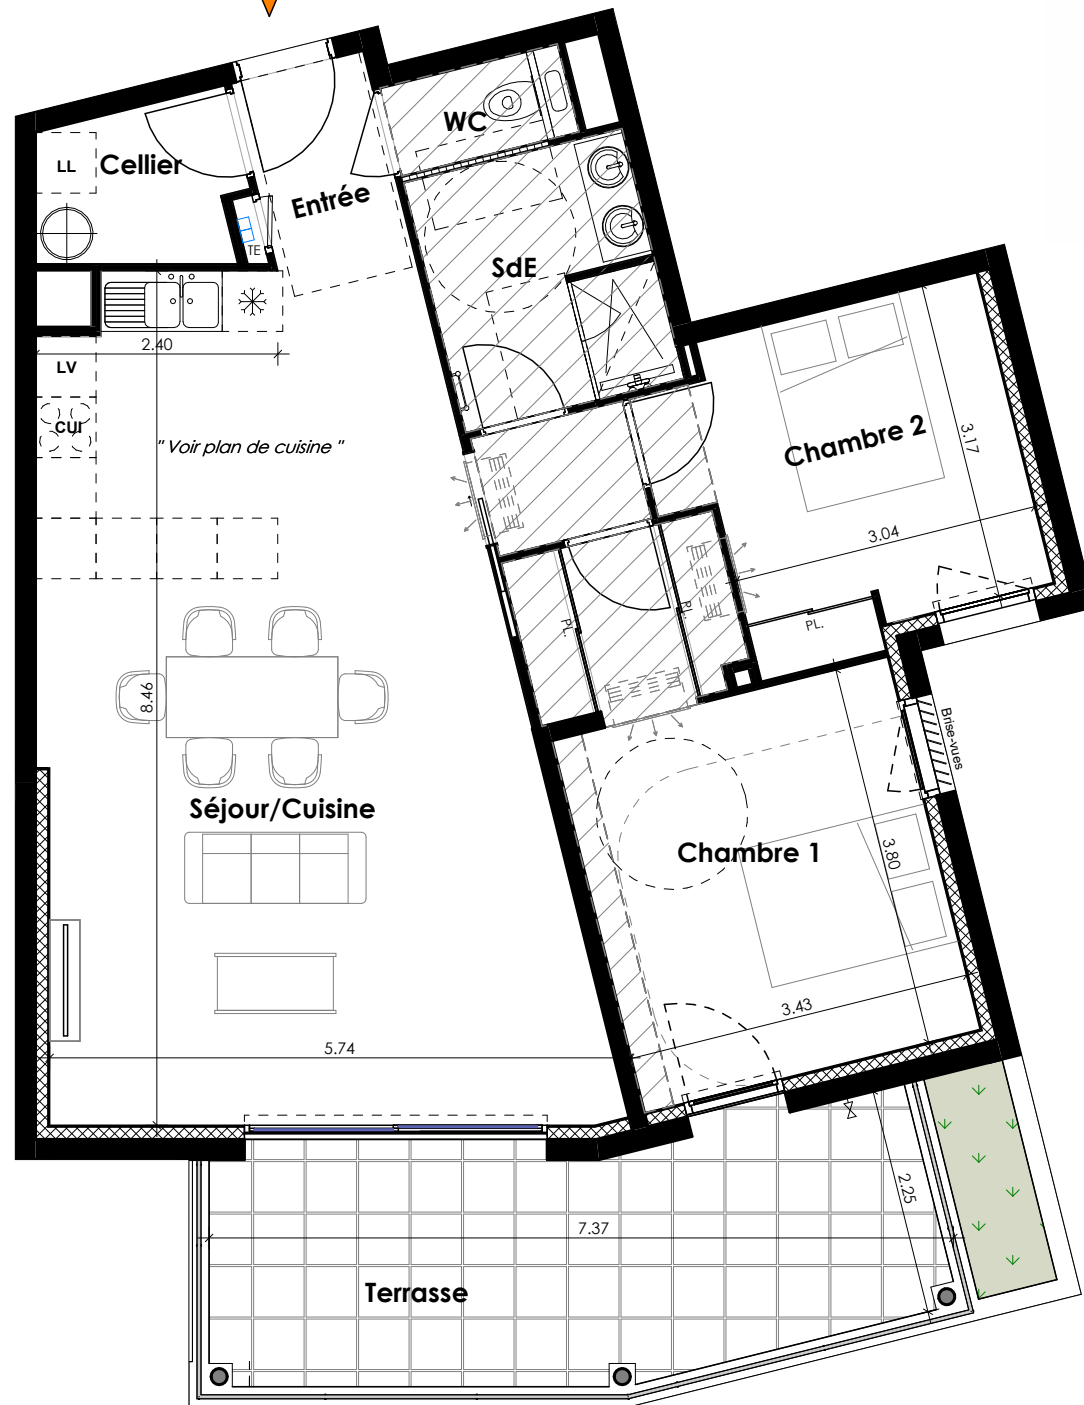

RÉSIDENCE
LA VUELTA

PROVISoire

Echelle graphique 1/75

