



— RÉSIDENCE —
Le Palatin



R+2

P2

Appartement N° 202



Entrée	5.10 m ²
Séjour / Cuisine	20.44 m ²
Chambre	12.42 m ²
Dressing	2.70 m ²
SDE	6.02 m ²

SURF. HABITABLE 46.68 m²

Loggia 7.19 m²


SURF. TOTALE 53.87 m²

chn
ARCHITECTURE

Gesimco Depuis 1958
PROMOTION

Des modifications sont susceptibles d'être apportées à ce plan en fonction des contraintes techniques ou réglementaires de la construction, tant en ce qui concerne les dimensions libres que l'équipement. Les retombées, faux-plafonds, soffites, ainsi que l'emplacement des équipements sont figurés à titre indicatif.

29-10-2025

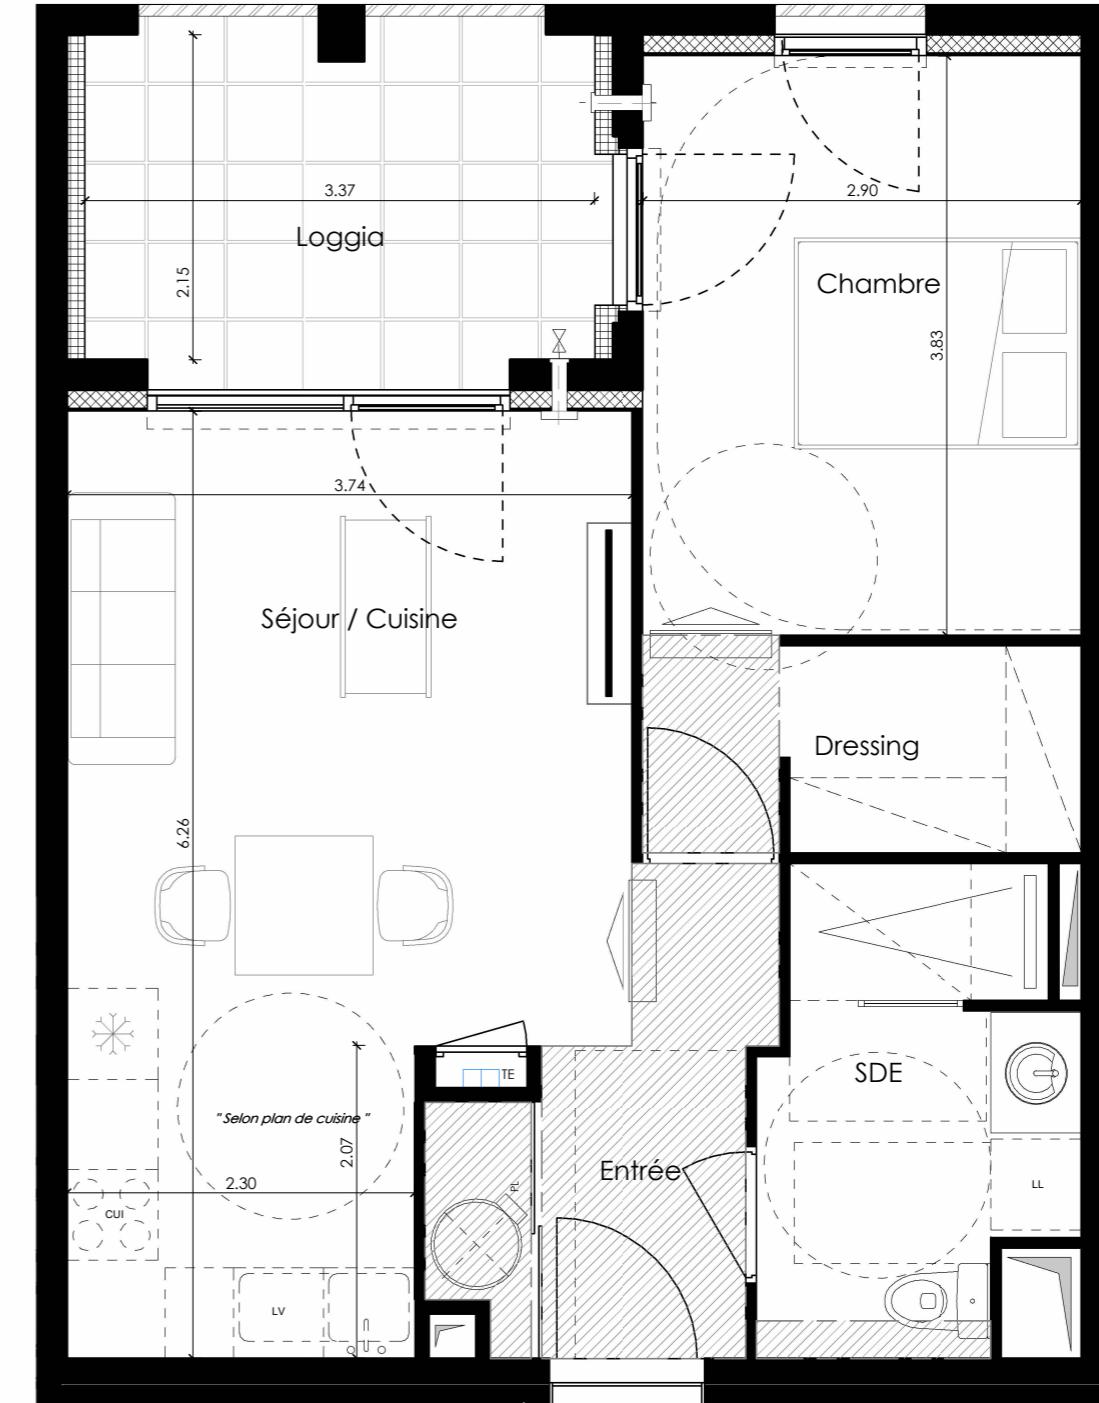

202

Echelle graphique 1/50

0 1m 2m

