



RÉSIDENCE LA VUELTA


PROVISORIE



R+2

P2

Appartement N° 203

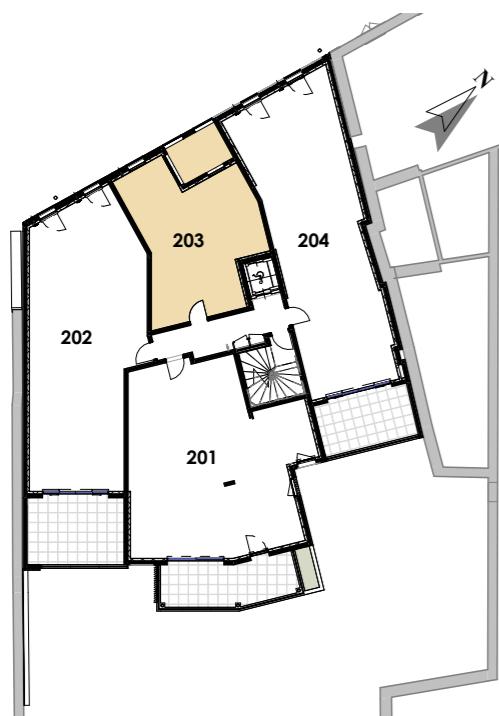

Séjour/Cuisine 24.77 m²

Chambre 12.73 m²

SdE 5.43 m²

Cellier 1.28 m²

SURF. HABITABLE 44.21 m²

Terrasse 6.48 m²


SURF. TOTALE 50.69 m²

Des modifications sont susceptibles d'être apportées à ce plan en fonction des contraintes techniques ou réglementaires de la construction, tant en ce qui concerne les dimensions libres que l'équipement. Les retombées, faux-plafonds, soffites, ainsi que l'emplacement des équipements sont figurés à titre indicatif.

cln
ARCHITECTURE

Gesimco
PROMOTION
Depuis 1958

21.10.2025

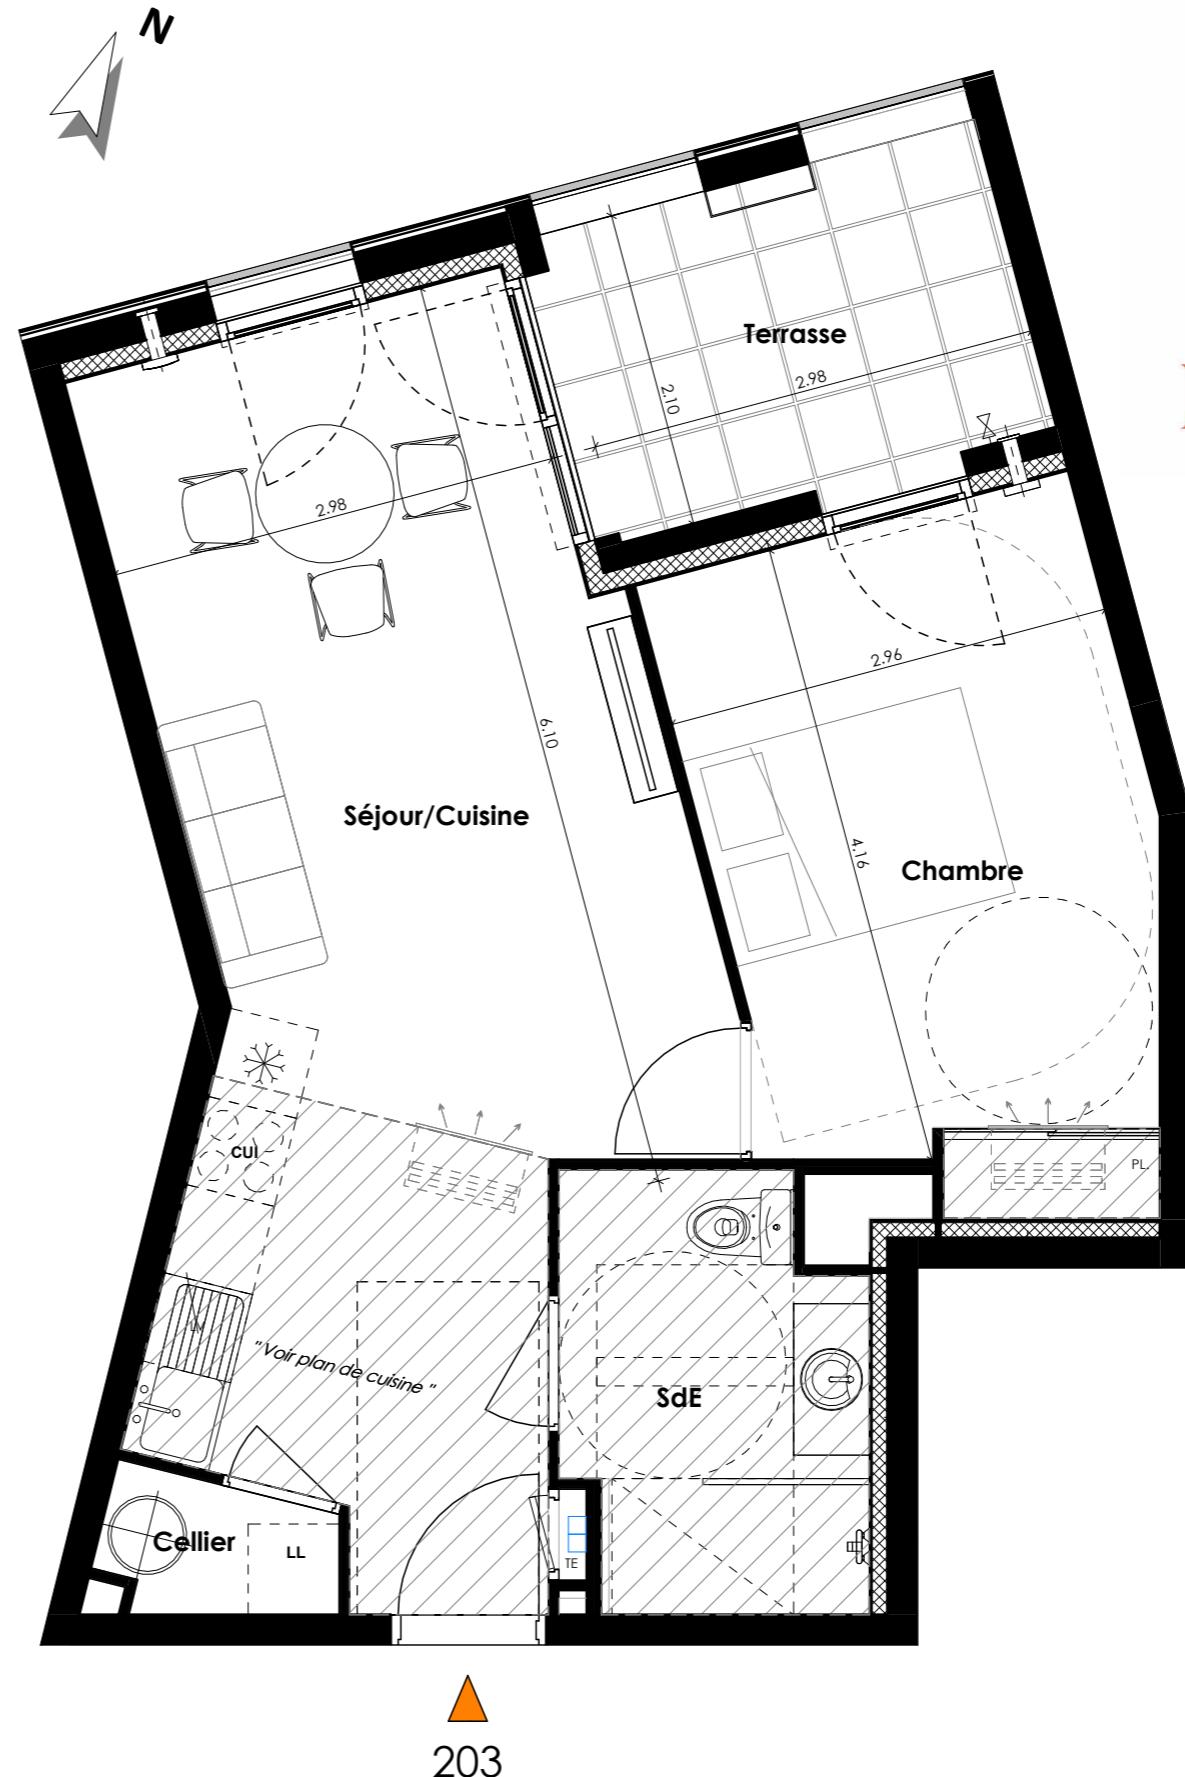

203

