



— RÉSIDENCE —
Le Palatin



R+2

P2

Appartement N° 204



Entrée	5.35 m ²
Séjour / Cuisine	20.10 m ²
Chambre	12.74 m ²
Dressing	2.90 m ²
SDE	5.95 m ²

SURF. HABITABLE 47.04 m²

Loggia 7.14 m²


SURF. TOTALE 54.18 m²

chn
ARCHITECTURE

Gesimco Depuis 1958
PROMOTION

Des modifications sont susceptibles d'être apportées à ce plan en fonction des contraintes techniques ou réglementaires de la construction, tant en ce qui concerne les dimensions libres que l'équipement. Les retombées, faux-plafonds, soffites, ainsi que l'emplacement des équipements sont figurés à titre indicatif.

29-10-2025

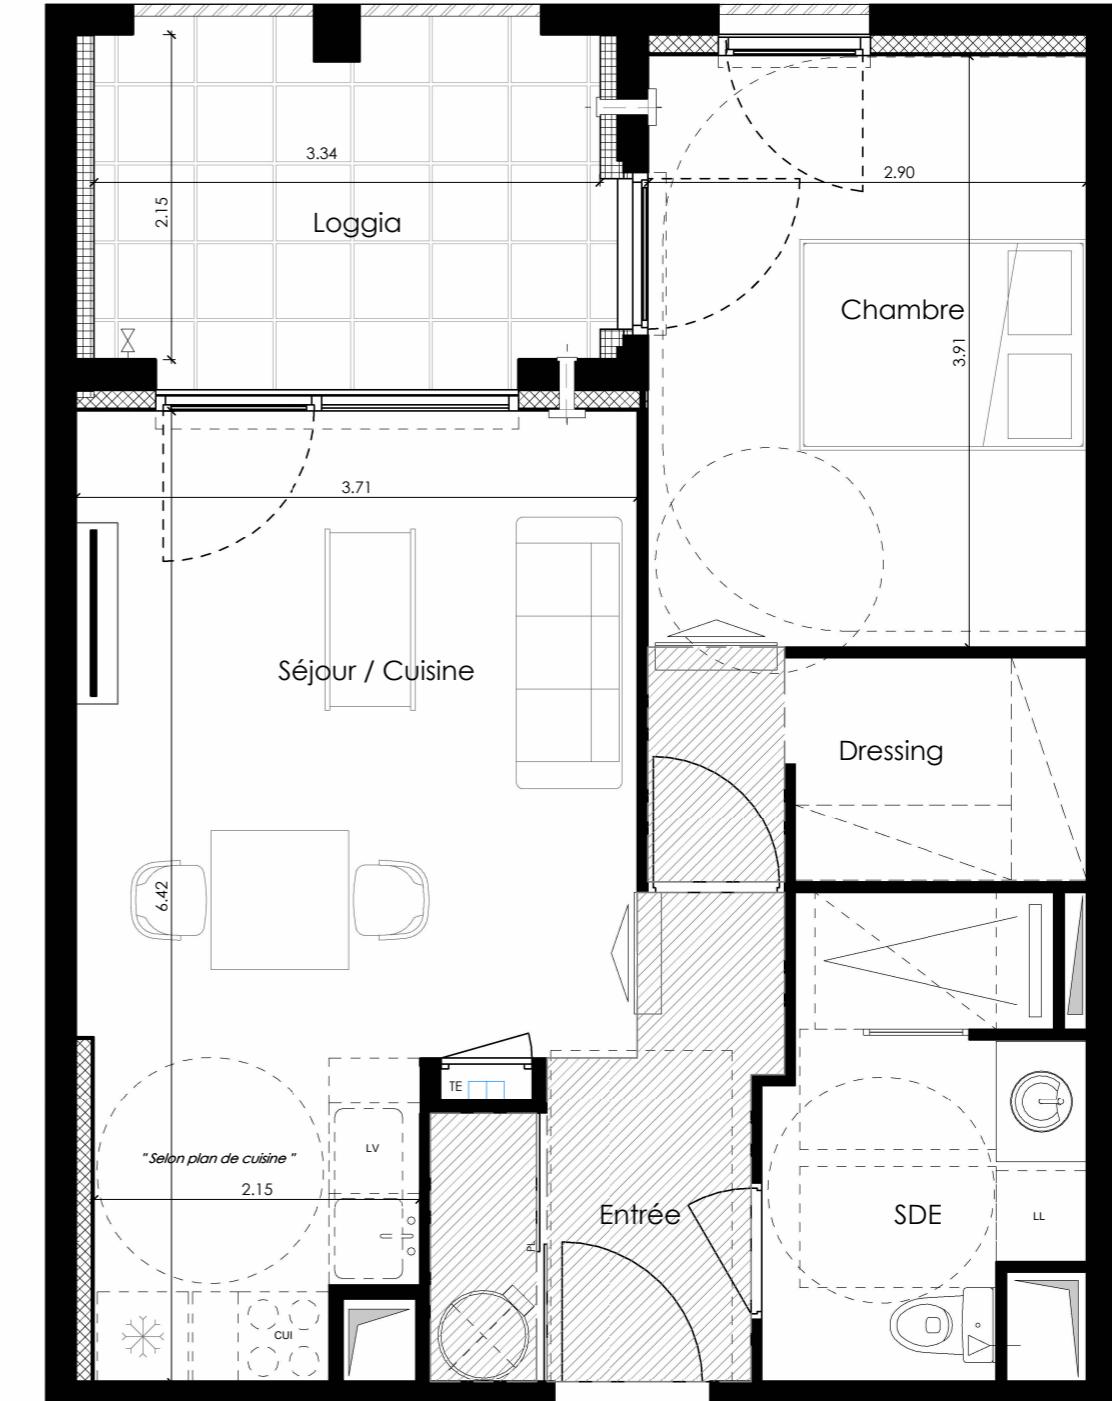

204

Echelle graphique 1/50

0 1m 2m

