




R+2

P3

Appartement N° 204

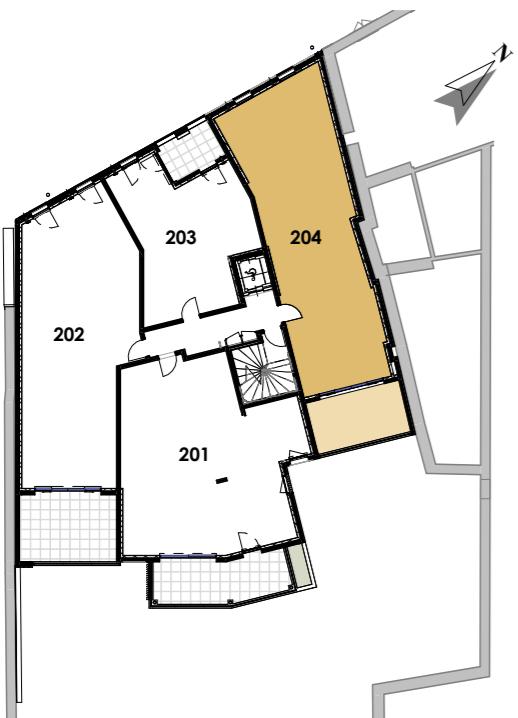



Séjour/Cuisine	32.37 m ²
Chambre 1	14.52 m ²
Chambre 2	9.85 m ²
SdE	5.55 m ²
WC	1.20 m ²
Cellier	4.22 m ²
Dgt	11.22 m ²
SURF. HABITABLE	78.93 m²
Terrasse	14.19 m ²
SURF. TOTALE	93.12 m²

Des modifications sont susceptibles d'être apportées à ce plan en fonction des contraintes techniques ou réglementaires de la construction, tant en ce qui concerne les dimensions libres que l'équipement. Les retombées, faux-plafonds, soffites, ainsi que l'emplacement des équipements sont figurés à titre indicatif.

cln
ARCHITECTURE

Gesimco
PROMOTION

21.10.2025

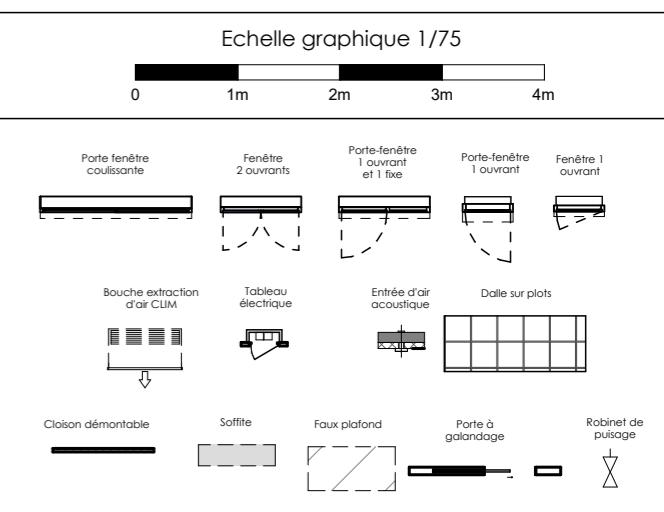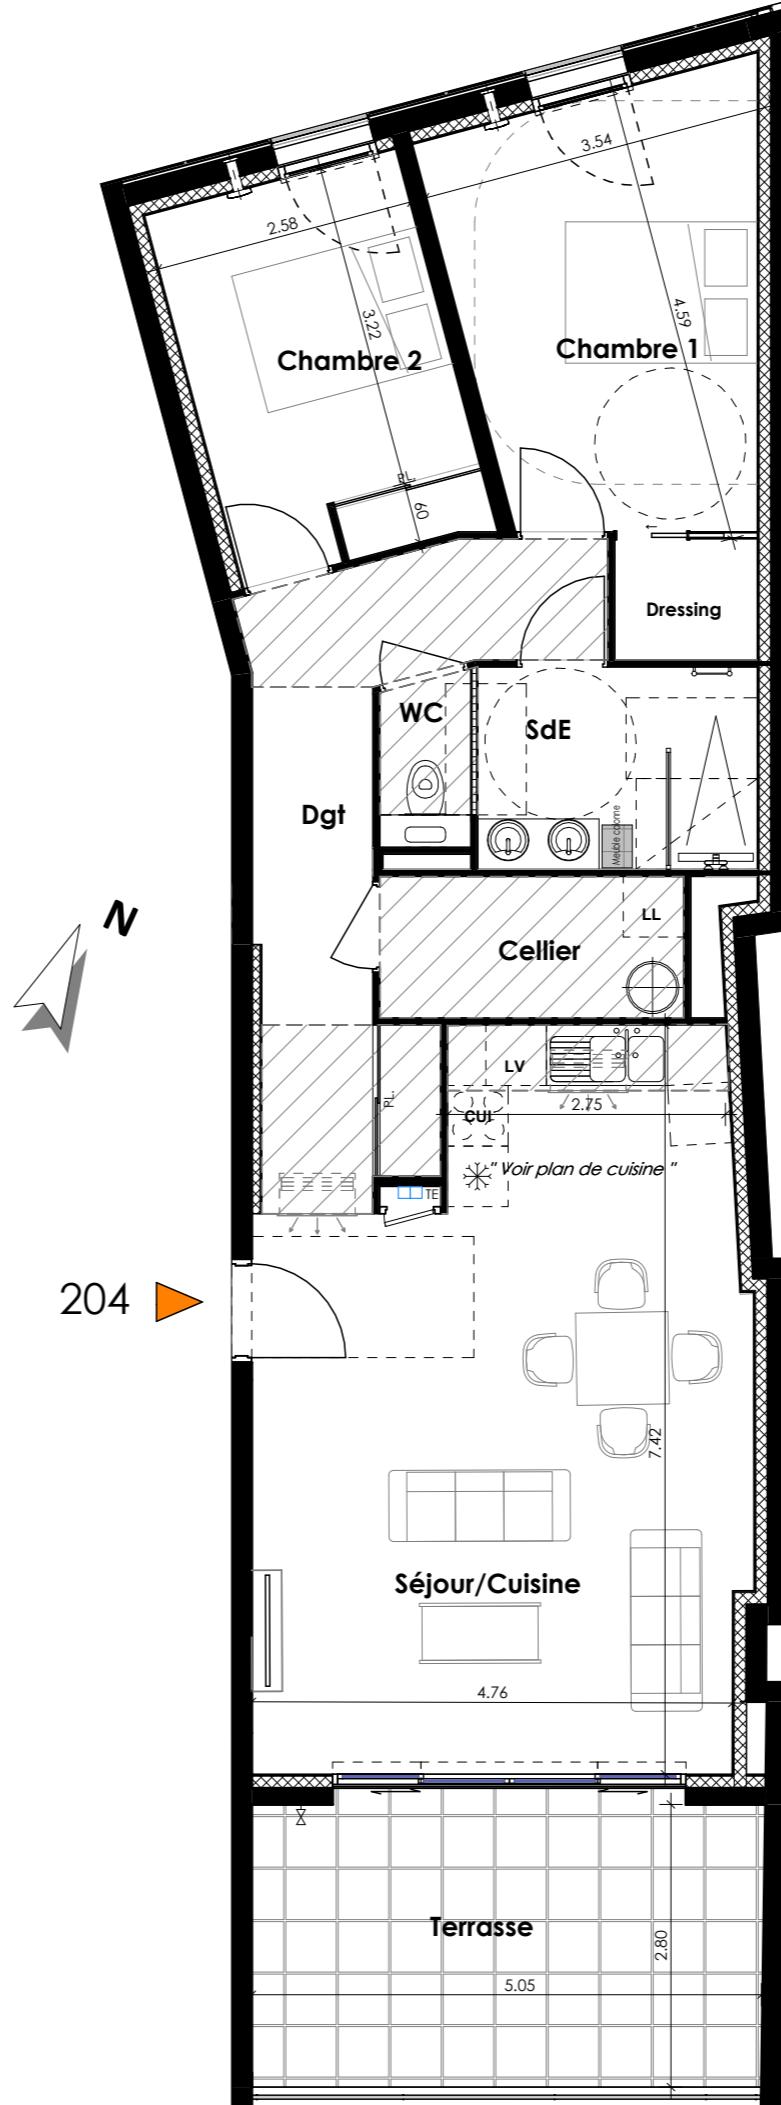

RÉSIDENCE
LA VUELTA

PROVISOIRE