



RÉSIDENCE
Le Palatin



Des modifications sont susceptibles d'être apportées à ce plan en fonction des contraintes techniques ou réglementaires de la construction, tant en ce qui concerne les dimensions libres que l'équipement. Les retombées, faux-plafonds, soffites, ainsi que l'emplacement des équipements sont figurés à titre indicatif.

205




R+2

P3

Appartement N° 205

Entrée	3.01 m ²
Séjour / Cuisine	33.58 m ²
Chambre 1	11.61 m ²
Chambre 2	12.95 m ²
SDE	5.42 m ²
WC	1.58 m ²
Cellier	3.11 m ²
Dgt	4.65 m ²
SURF. HABITABLE	75.91 m²
Loggia	14.84 m ²
SURF. TOTALE	90.75 m²

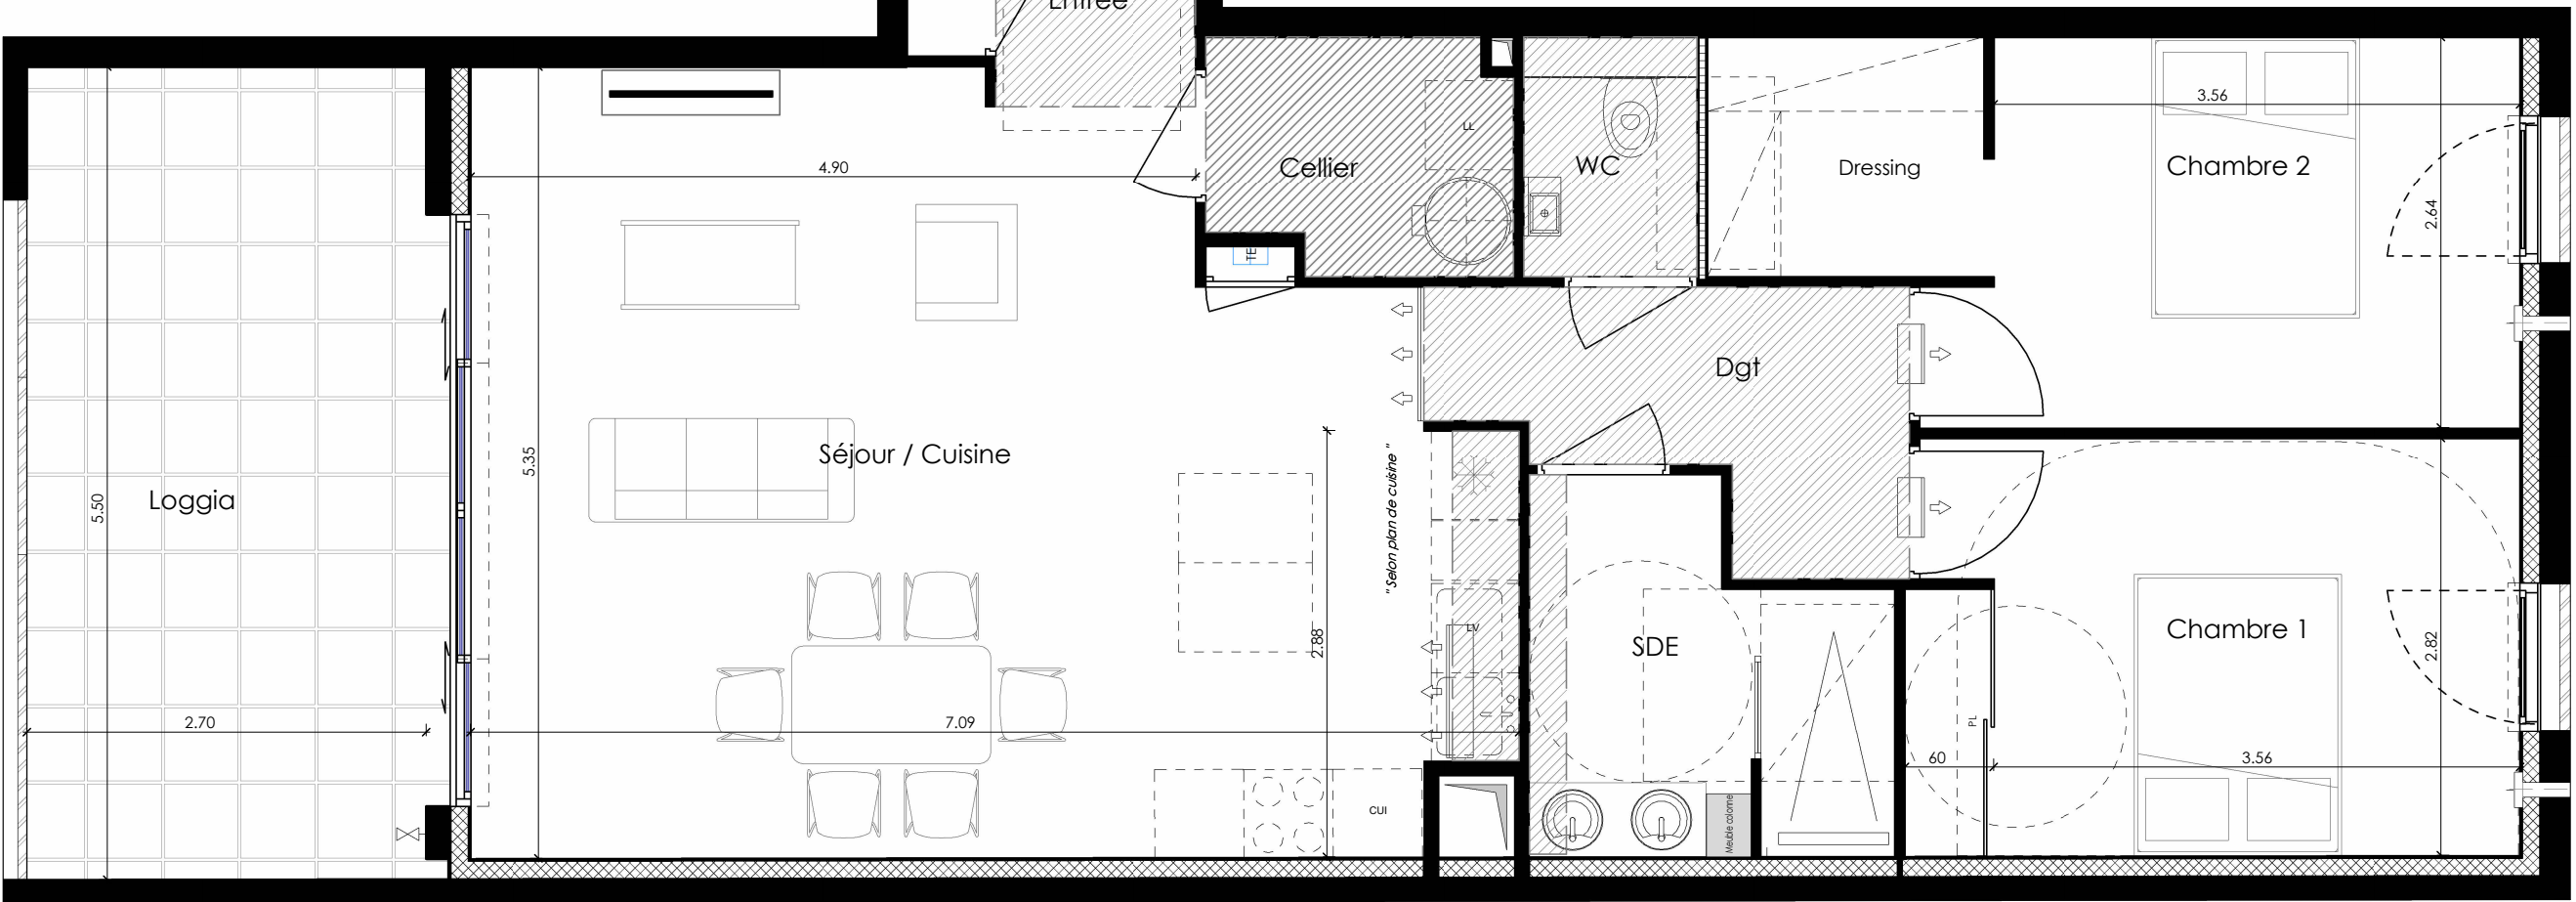

Echelle graphique 1/50

