


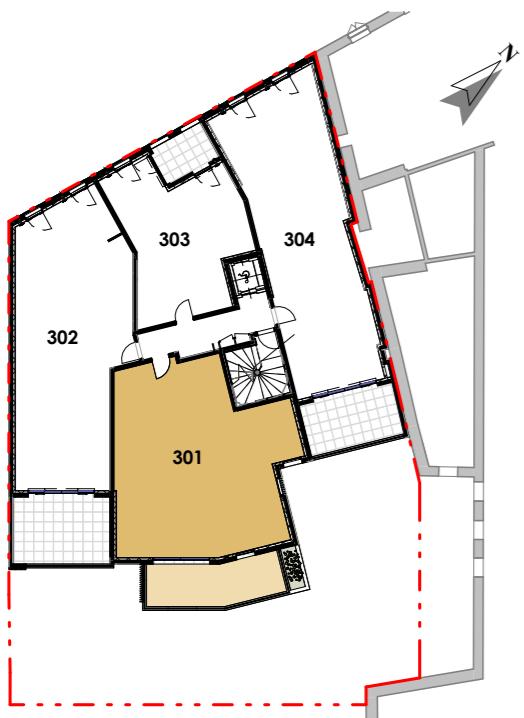

R+3

P3

Appartement N° 301




Entrée	2.58 m ²
Séjour/Cuisine	40.34 m ²
Chambre 2	10.58 m ²
Chambre 1	16.74 m ²
SdE	5.62 m ²
WC	1.34 m ²
Cellier	3.05 m ²
Dgt	1.86 m ²

SURF. HABITABLE 82.11 m²

Terrasse	16.32 m ²
----------	----------------------

SURF. TOTALE 98.43 m²

Des modifications sont susceptibles d'être apportées à ce plan en fonction des contraintes techniques ou réglementaires de la construction, tant en ce qui concerne les dimensions libres que l'équipement. Les retombées, faux-plafonds, soffites, ainsi que l'emplacement des équipements sont figurés à titre indicatif.

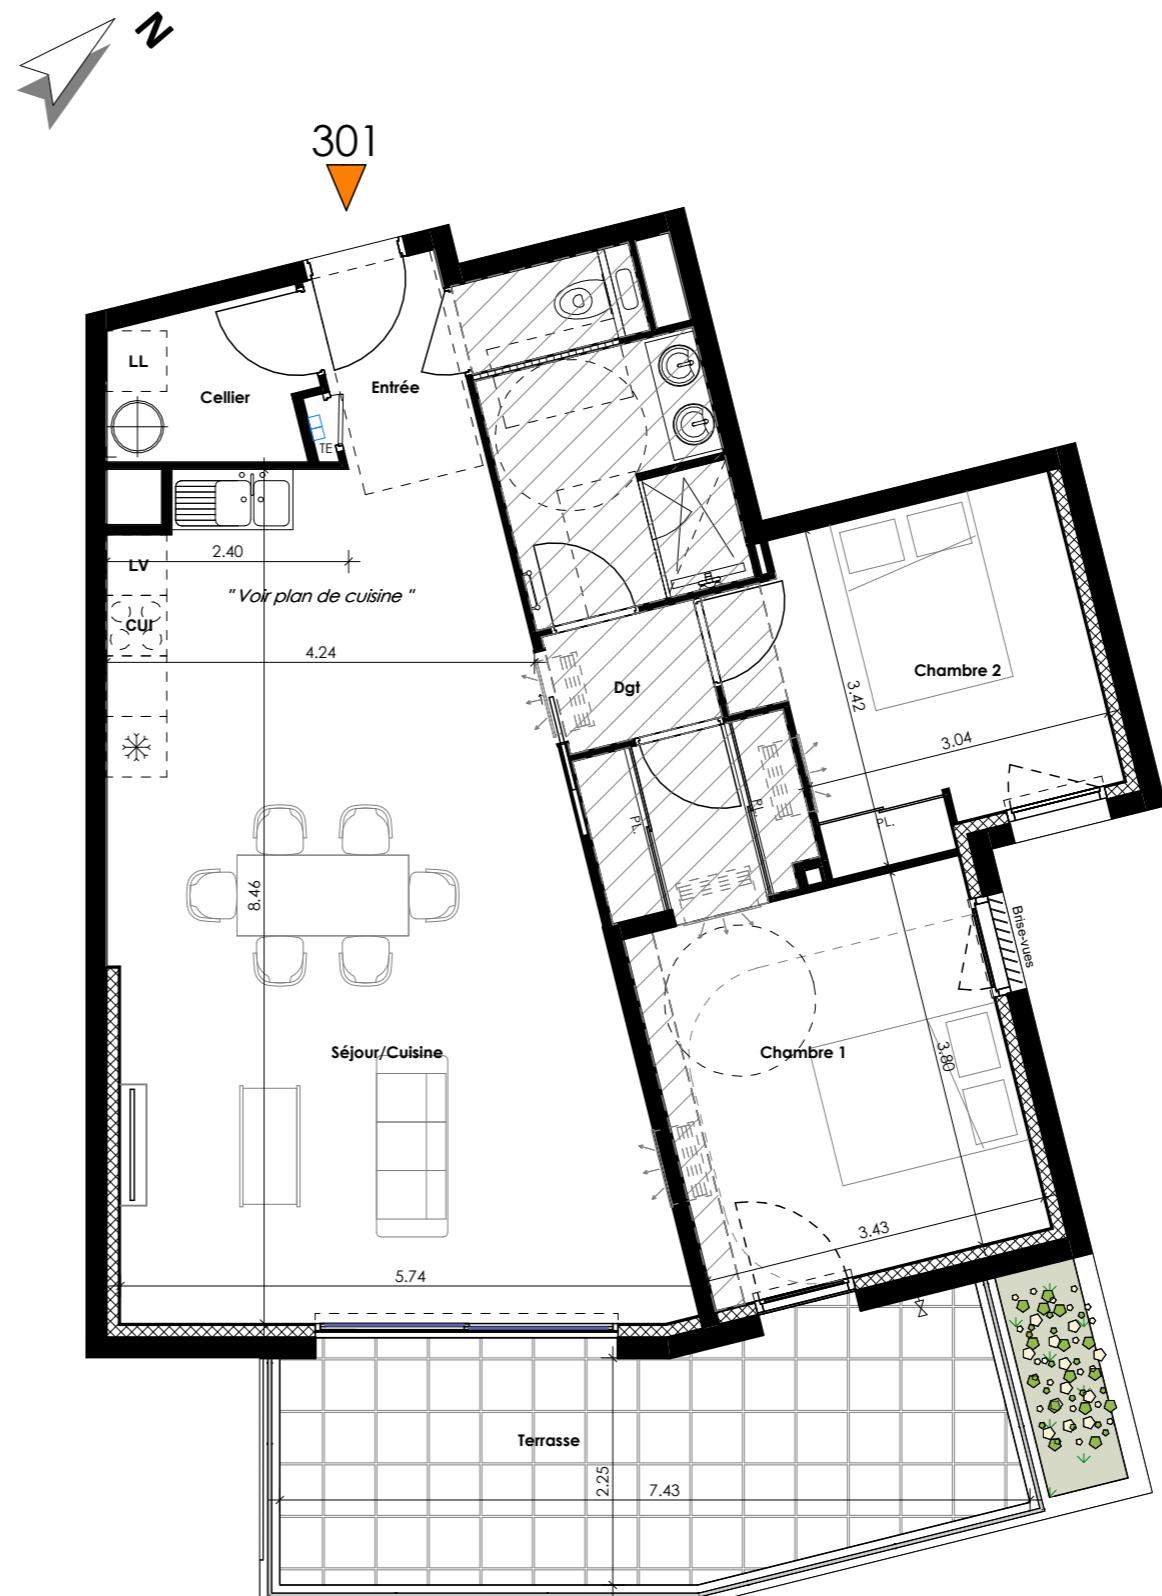

Echelle graphique 1/75

