




RÉSIDENCE
Le Palatin



R+3

P2

Appartement N° 303

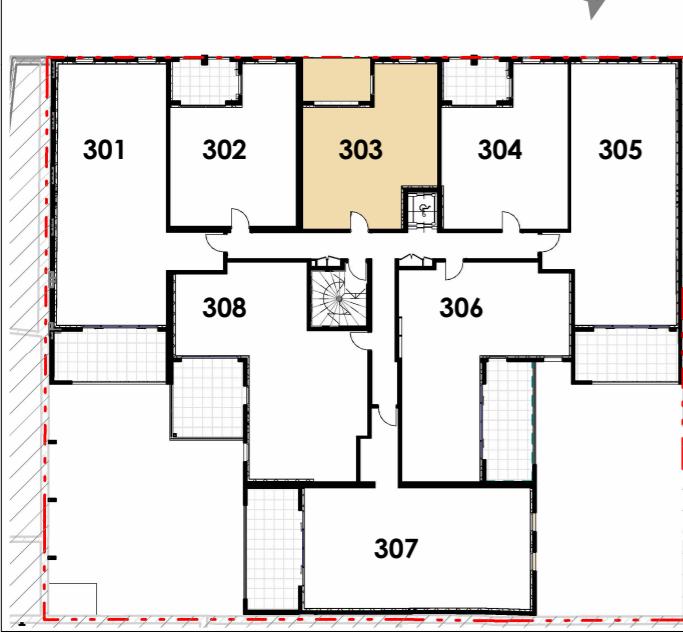


chn
ARCHITECTURE

Gesimco
Depuis 1958
PROMOTION

Des modifications sont susceptibles d'être apportées à ce plan en fonction des contraintes techniques ou réglementaires de la construction, tant en ce qui concerne les dimensions libres que l'équipement. Les retombées, faux-plafonds, soffites, ainsi que l'emplacement des équipements sont figurés à titre indicatif.

29-10-2025

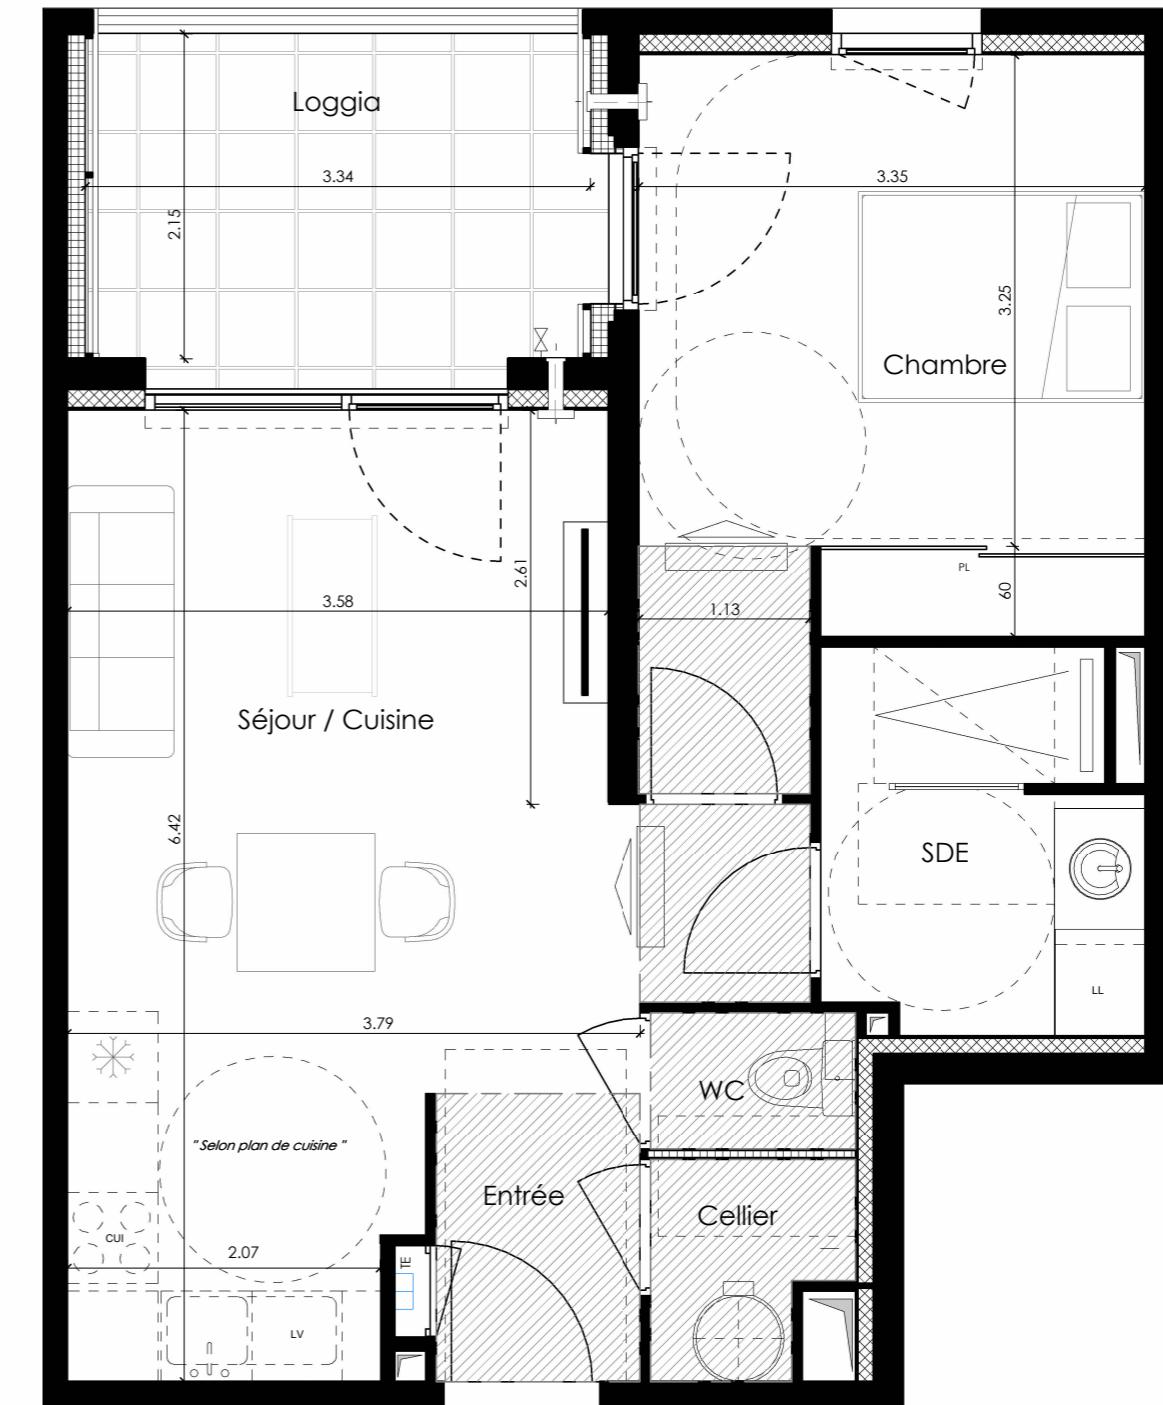

303

Echelle graphique 1/50

0 1m 2m

