



RÉSIDENCE
Le Palatin



R+3

P3

Appartement N° 306




Entrée	3.68 m ²
Séjour / Cuisine	26.14 m ²
Chambre 1	14.34 m ²
Chambre 2	10.07 m ²
SDE	4.31 m ²
WC	1.22 m ²
Cellier	2.92 m ²
Dgt	4.54 m ²
SURF. HABITABLE 67.22 m²	
Loggia	
15.84 m ²	
SURF. TOTALE 83.06 m²	

cln
ARCHITECTURE



Gesimco
Depuis 1958
PROMOTION

Des modifications sont susceptibles d'être apportées à ce plan en fonction des contraintes techniques ou réglementaires de la construction, tant en ce qui concerne les dimensions libres que l'équipement. Les retombées, faux-plafonds, soffites, ainsi que l'emplacement des équipements sont figurés à titre indicatif.

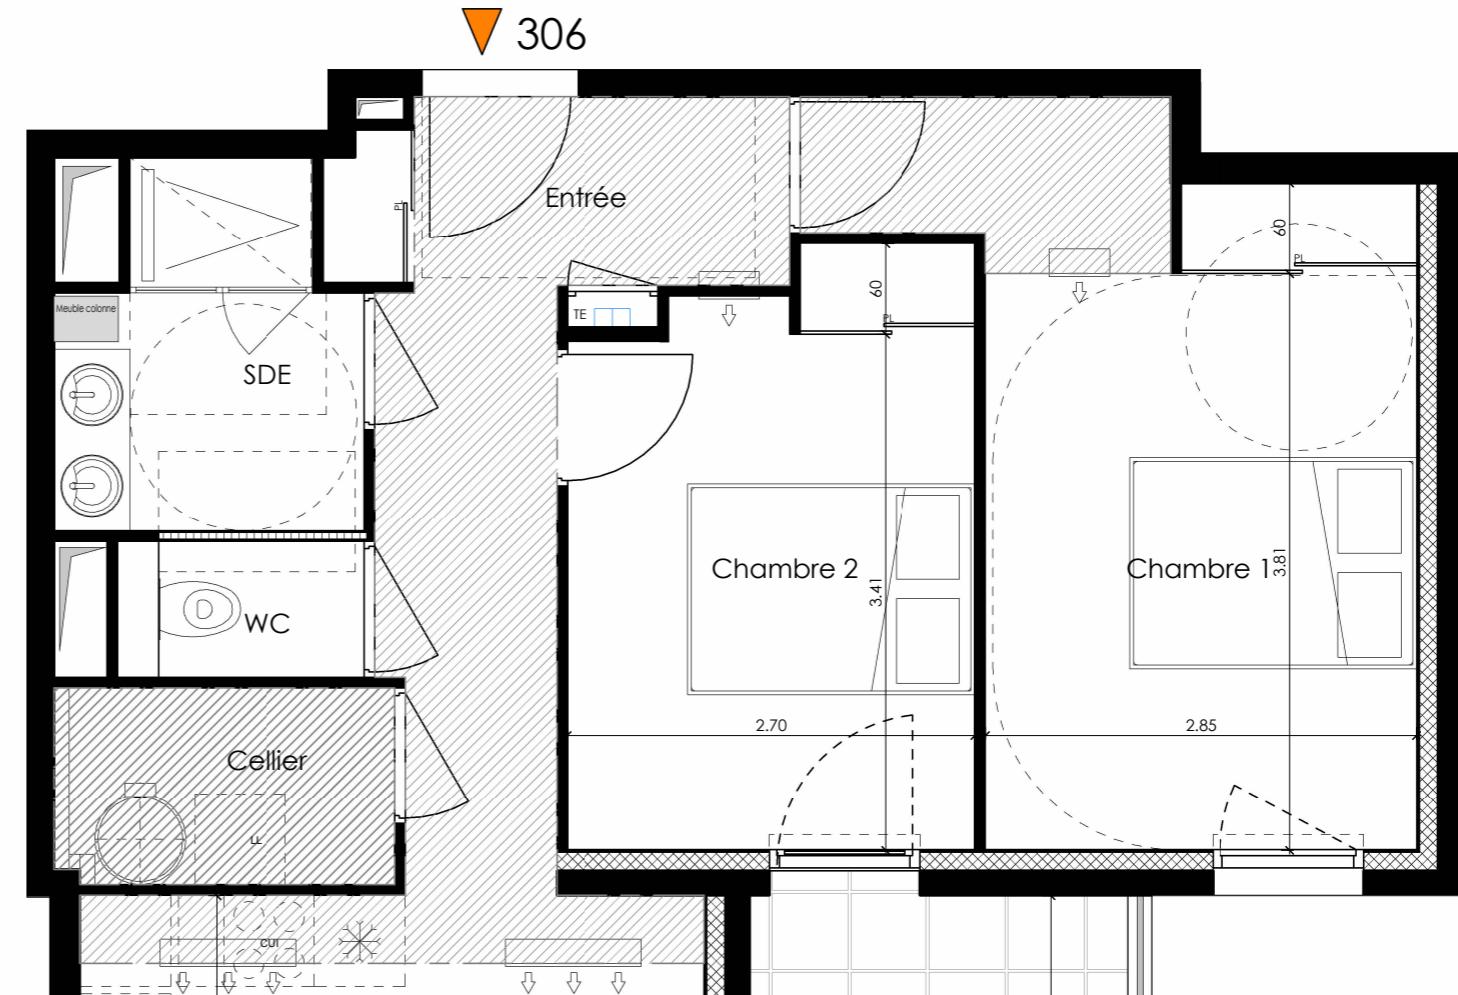


29-10-2025

306

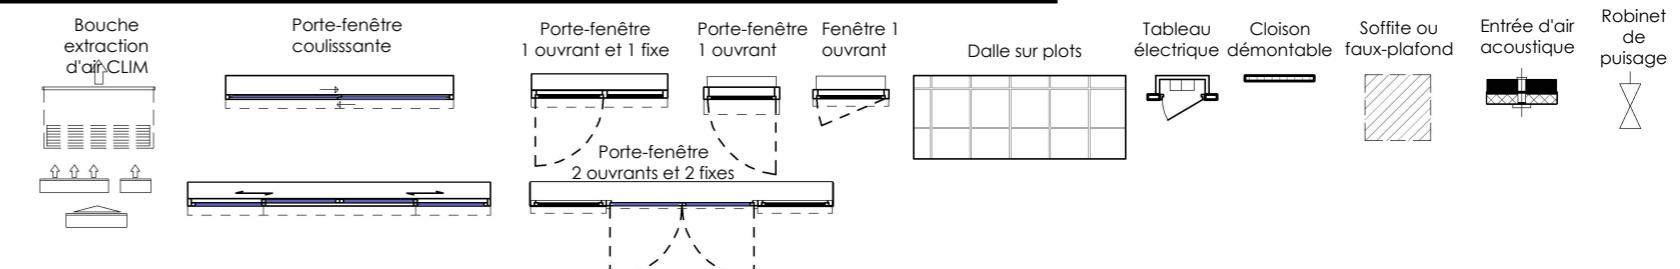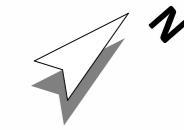

Echelle graphique 1/50

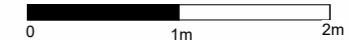

Robinet de puisage